




GARBER
HAUS GMBH

Wohnungsbaugesellschaft
Bauträgerunternehmen
Forellenweg 2
73460 Hüttlingen

Telefon: 07361 99714-0

Fax: 07361 99714-99

E-Mail: info@garber-haus.de

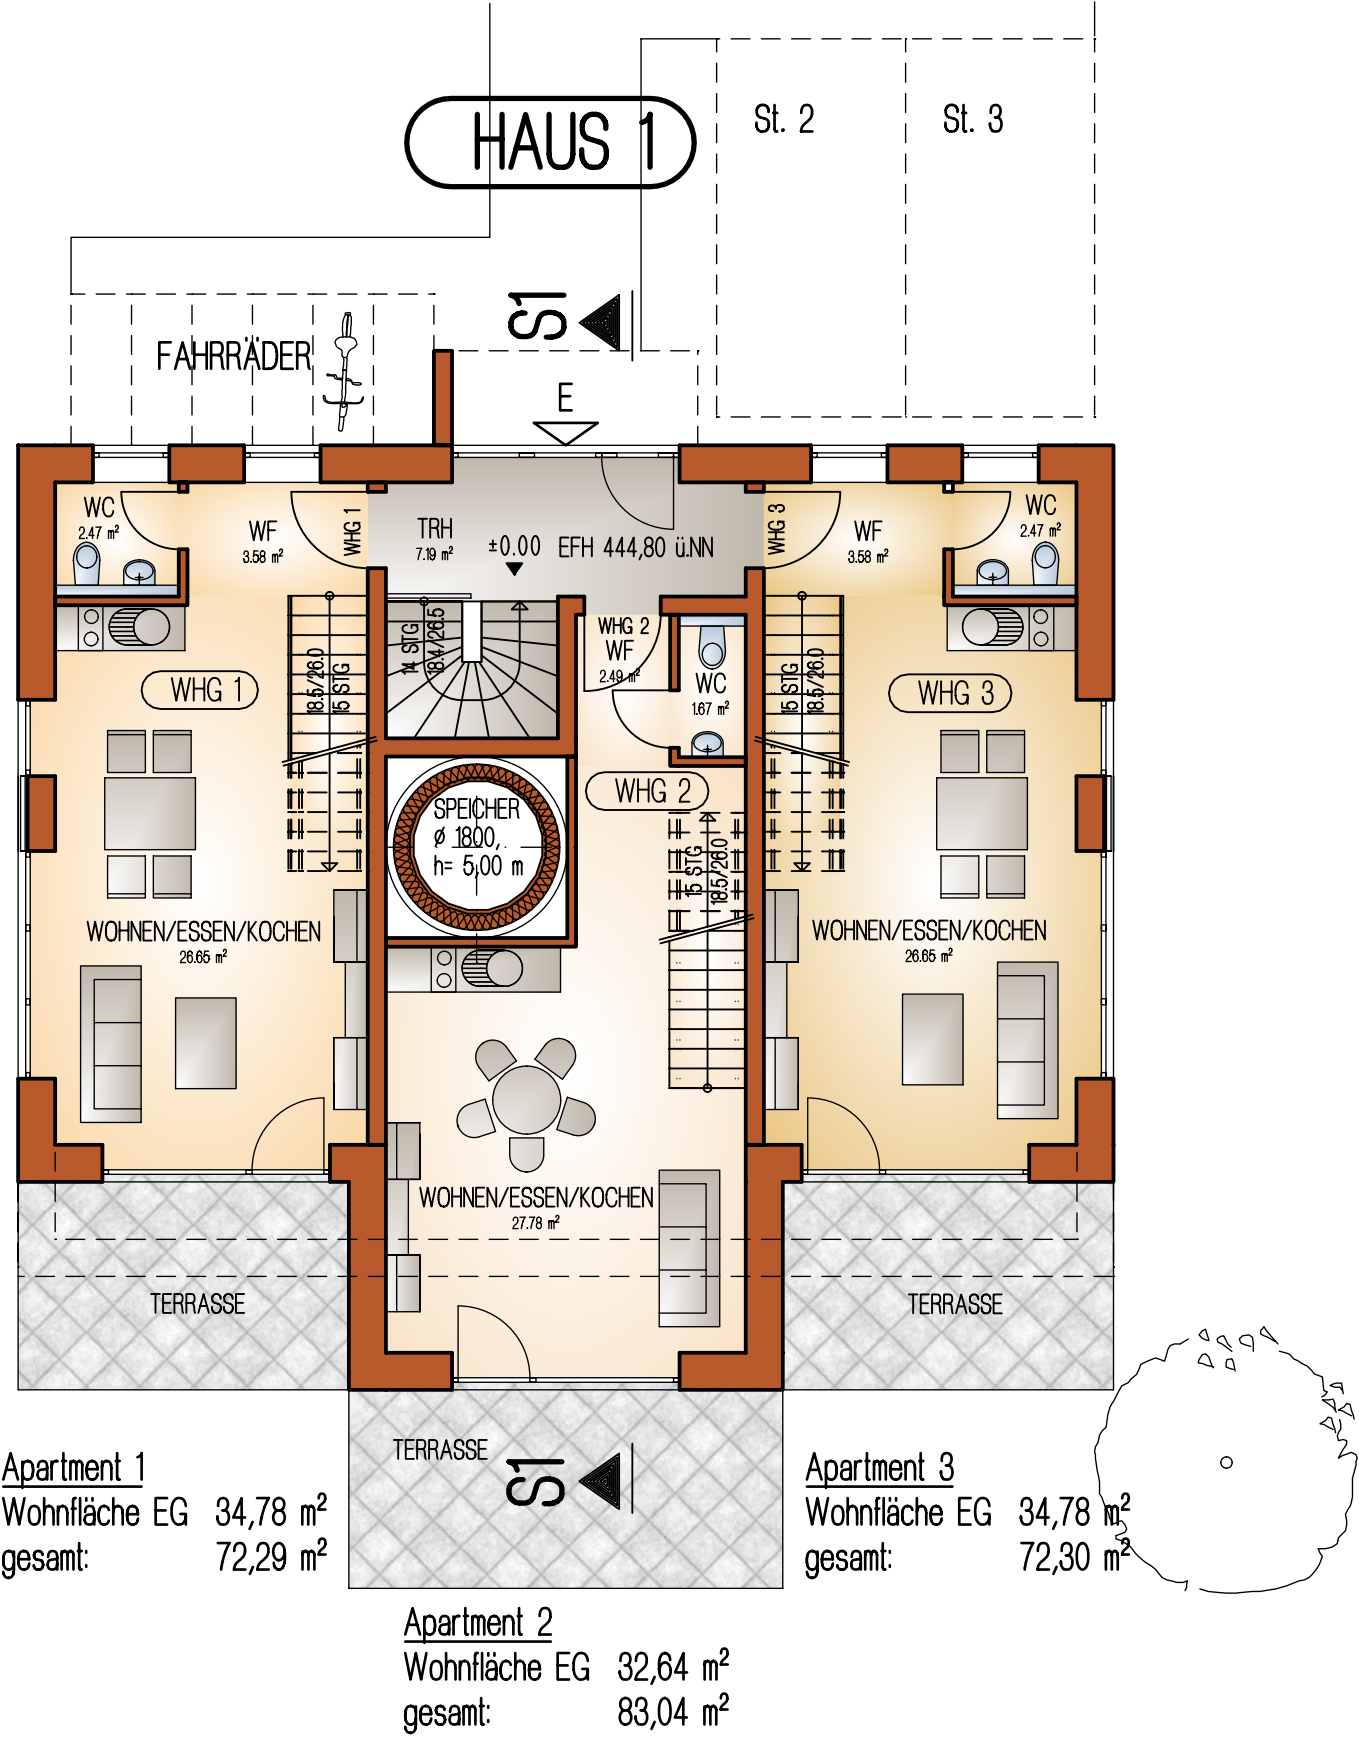

Erdgeschoss